


 Бревенчатая стена
 Каркасная стена

Проектируемая площадь 2 этажа
 809.1 м

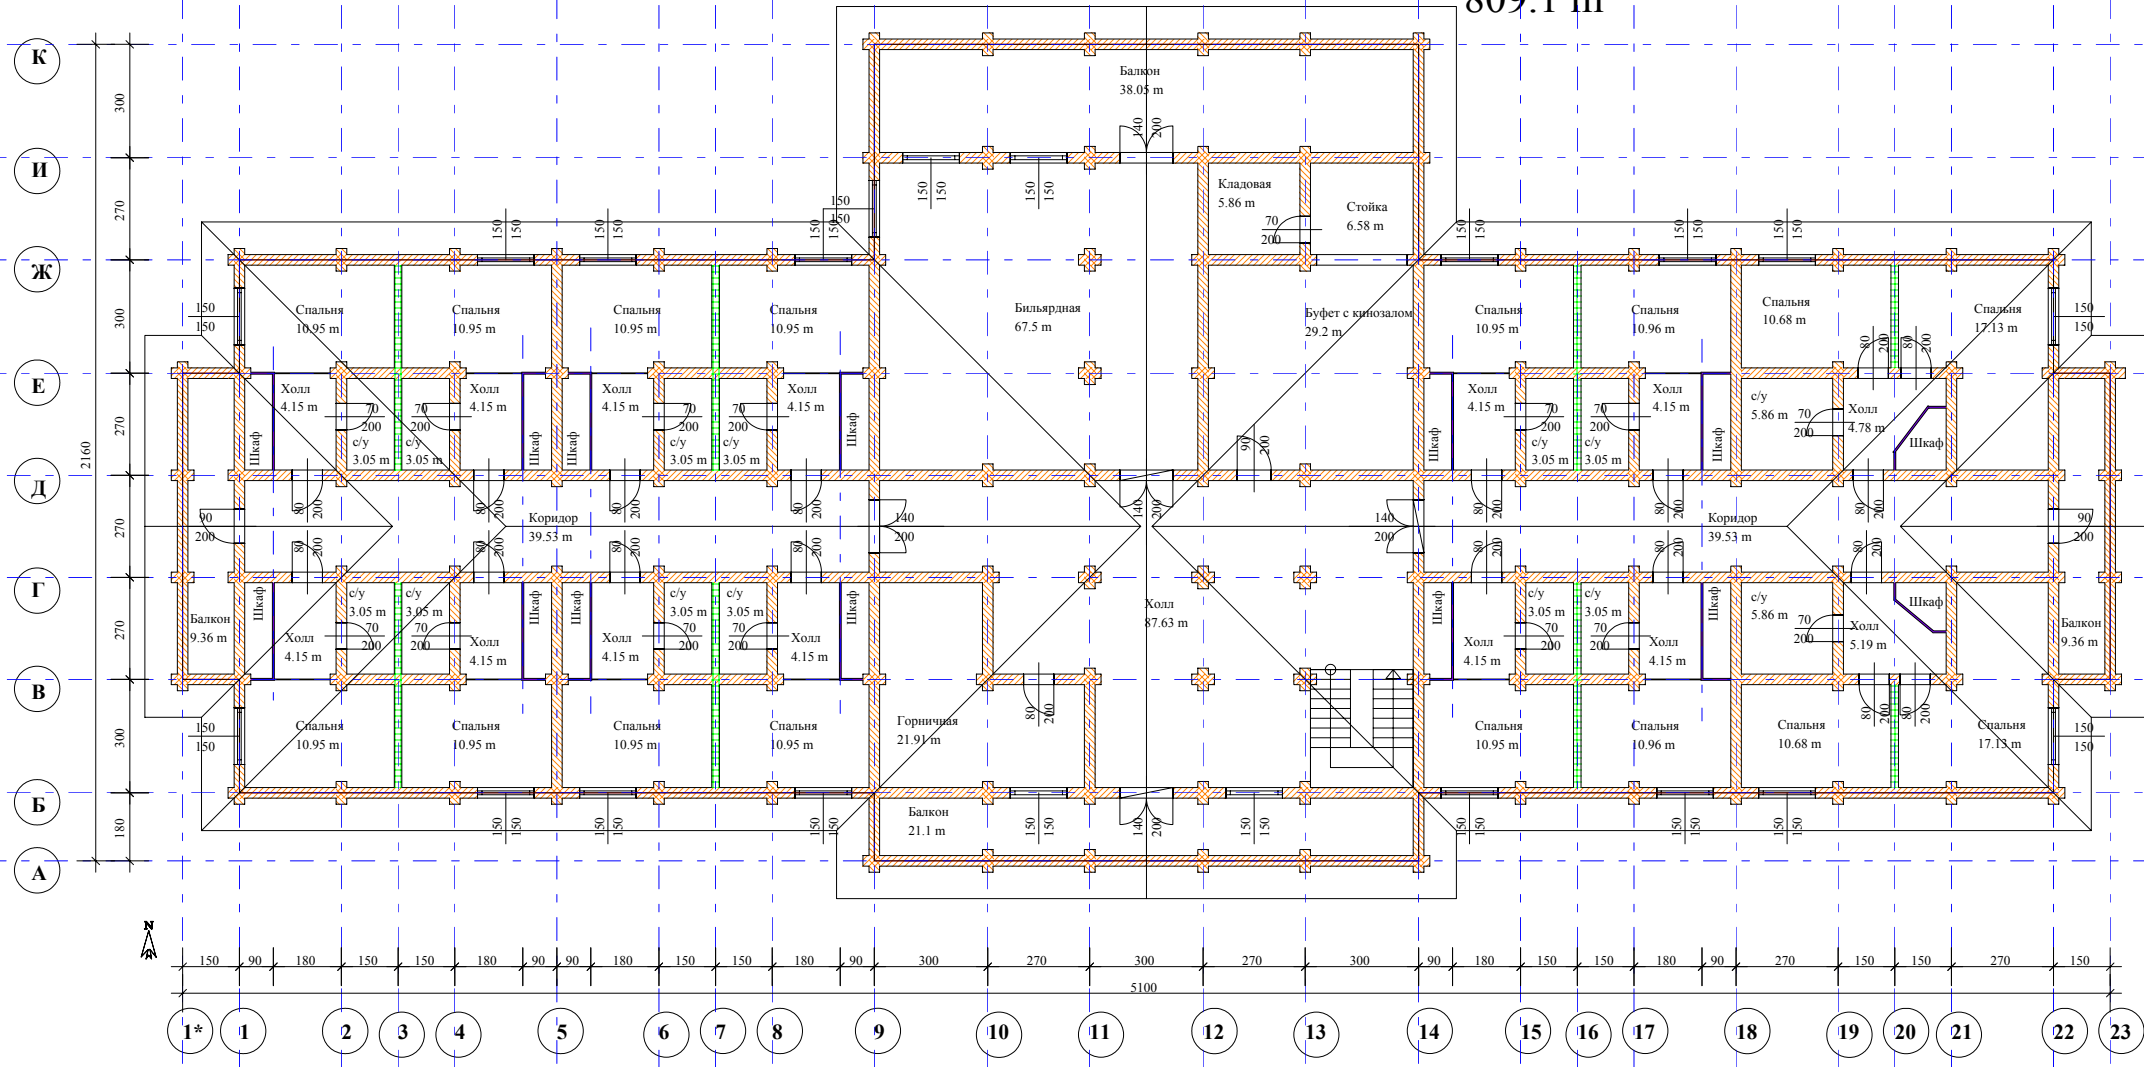

Д-1618
 Второй этаж
 26.03.2008
 1 : 200


 Деревянные Дома
Денисова