


Концепция генерального плана застройки участка "Слобода Парк"

Площадь участка: 64 066,09 м²

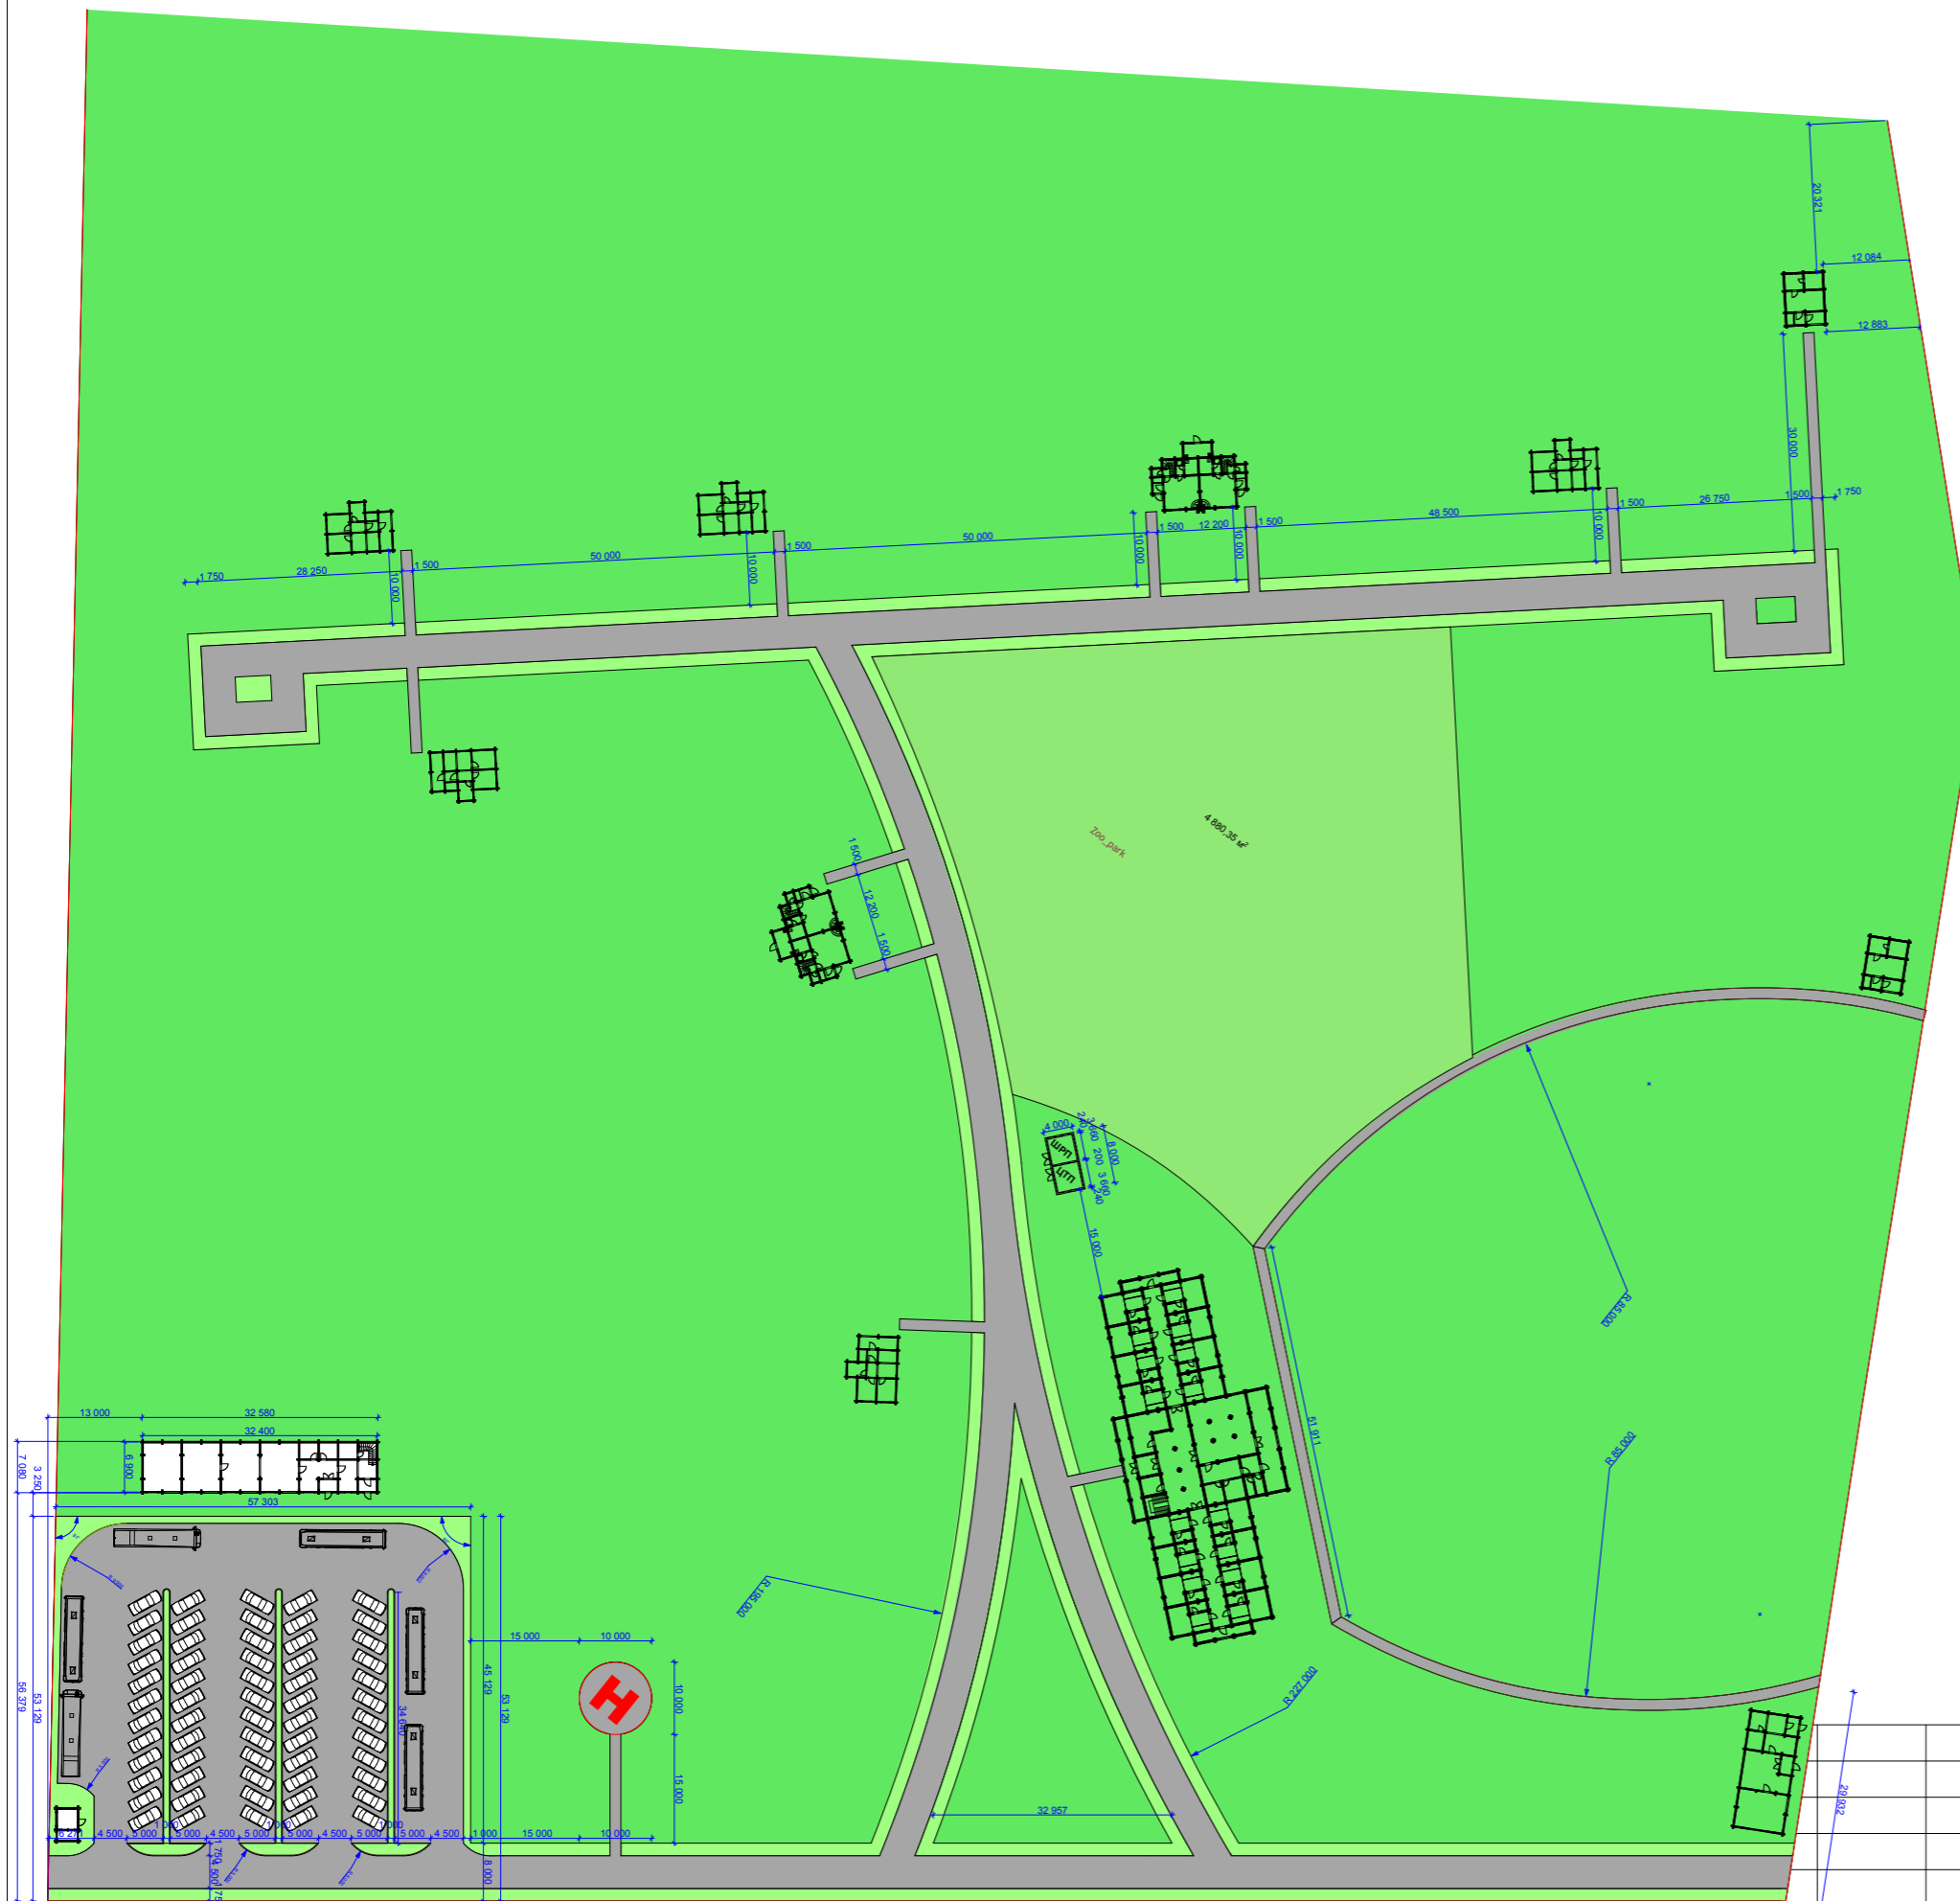

1 : 1000

"Слобода парк"

Концепция генерального плана

Проверил
Архитектор Гарашевский
Н. контр.

Стадия	Лист	Листов

АСК "Золотой Дом"
Москва 2008